


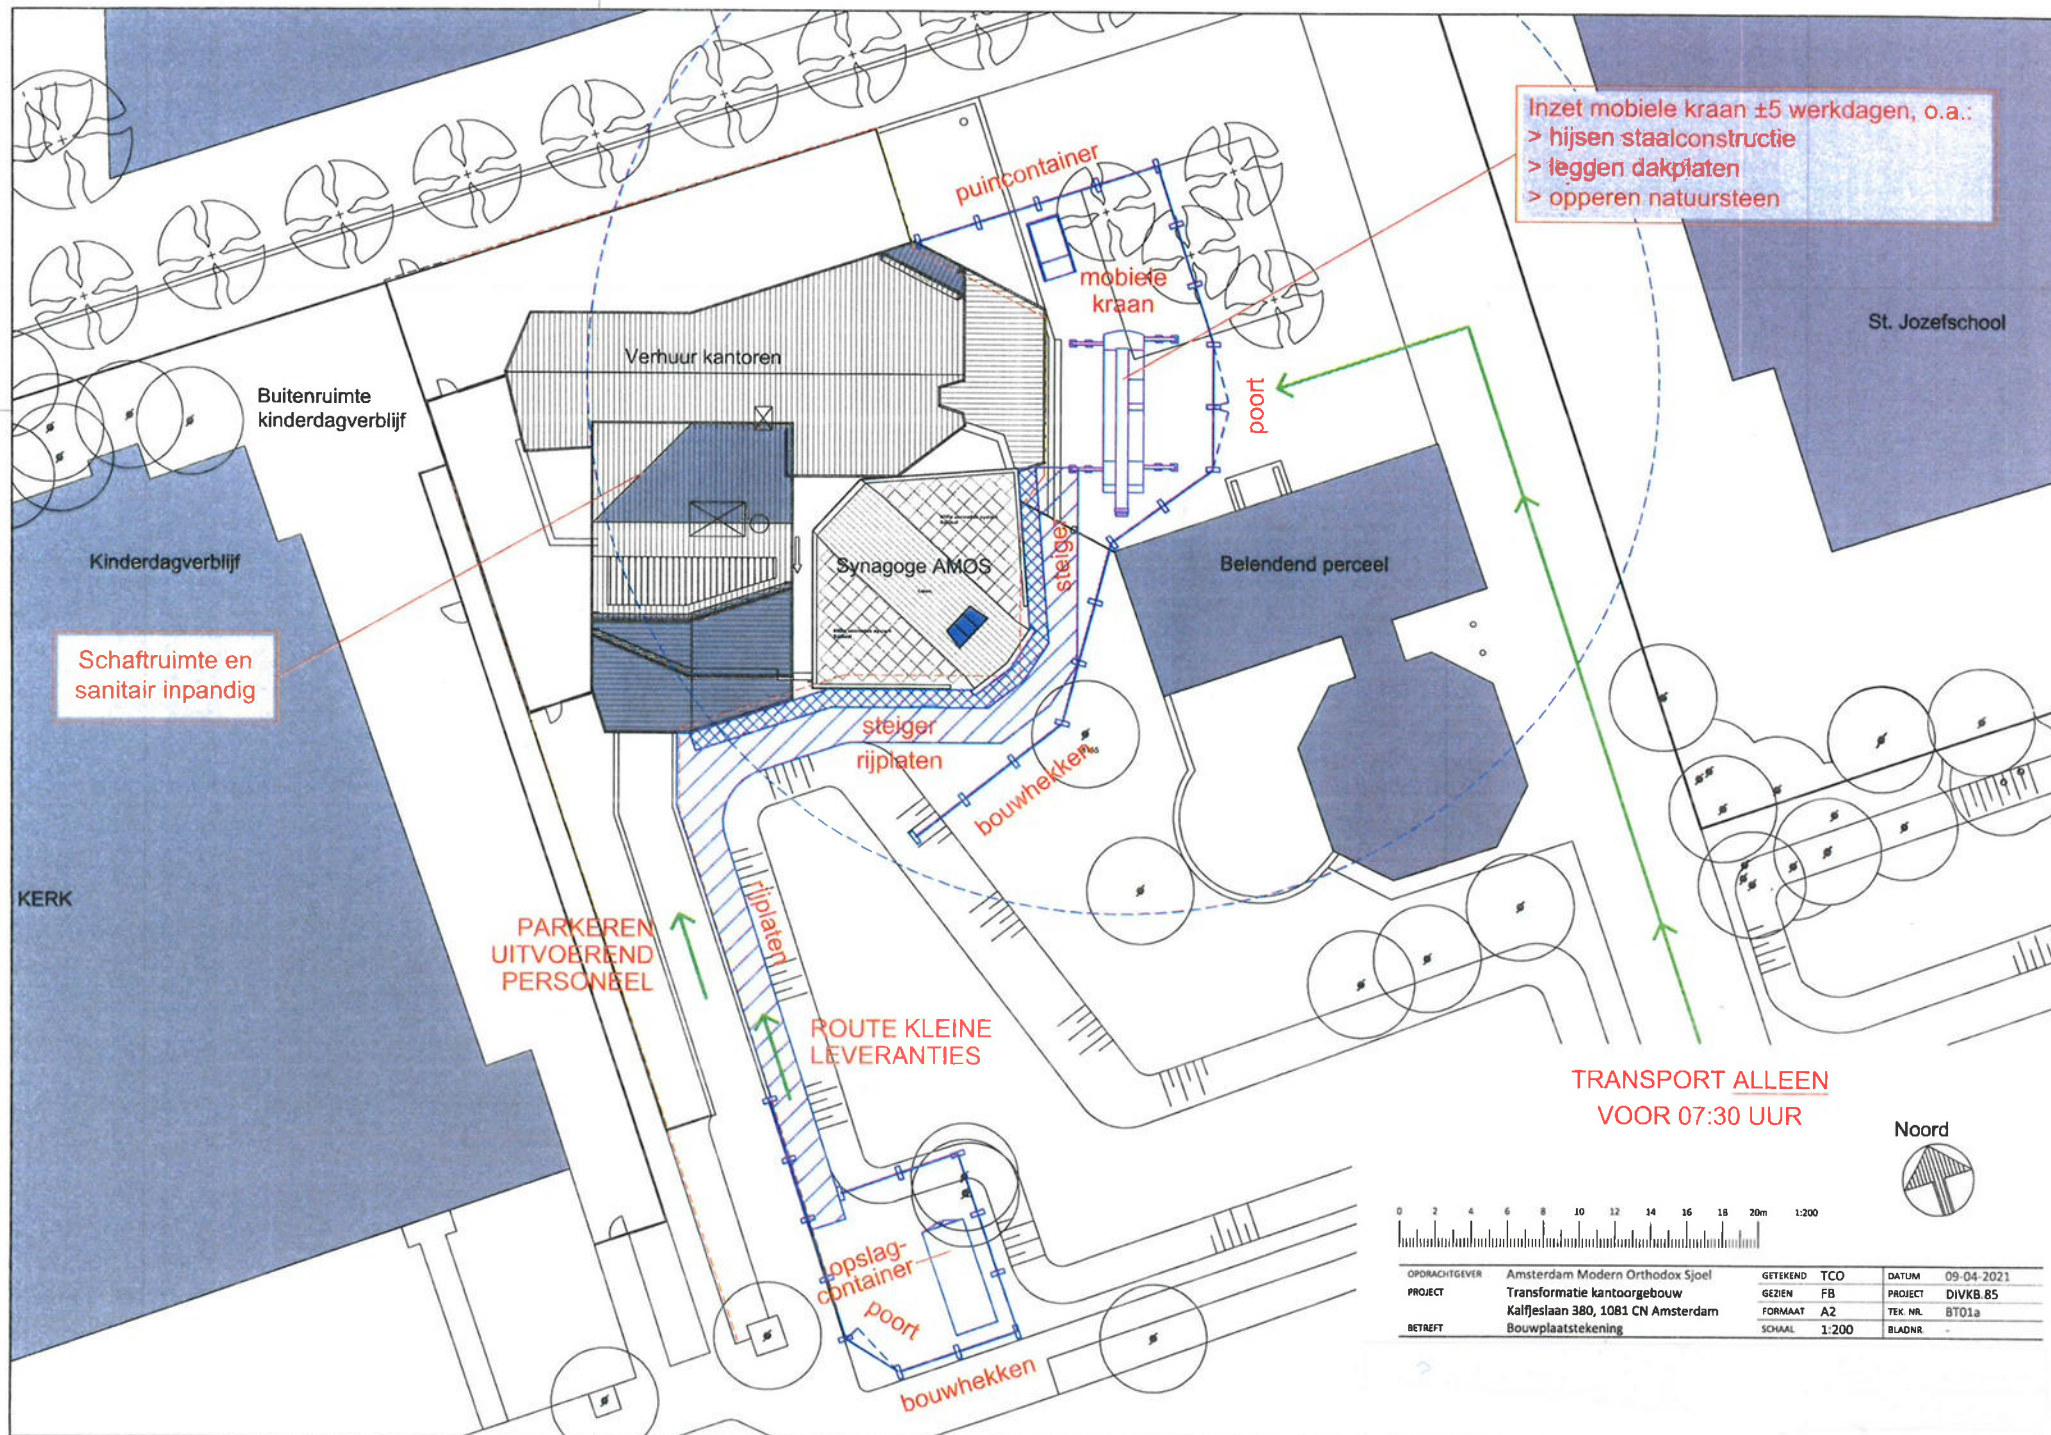

OPDRACHTGEVER	Amsterdam Modern Orthodox Sjoel	GETEKEND	TCO	DATUM	09-04-2021
PROJECT	Transformatie kantoorgebouw Kalfjeslaan 380, 1081 CN Amsterdam	GEZIEN	FB	PROJECT	DIVKB.85
BETREFT	Bouwplaatstekening	FORMAAT	A2	TEK. NR.	BT01a
		SCHAAL	1:200	BLADNR.	-